
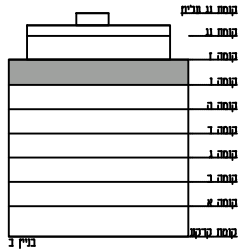
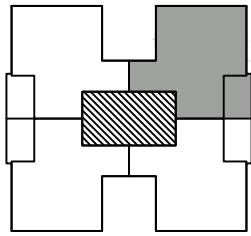


פרויקט: בני עיש

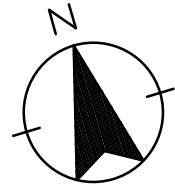

בנין ב

תכנית דירה מס' 23

קומה מס' - 1

קנ"מ 1:50


מס' חדרים - 4

דגם - C

חתימת הלקוח: _____

חתימת החברה: _____

יתכנו שינויים והתאמות ככל שידרשו -
על ידי הרשויות המוסמכות, המתכננים והיועצים השונים

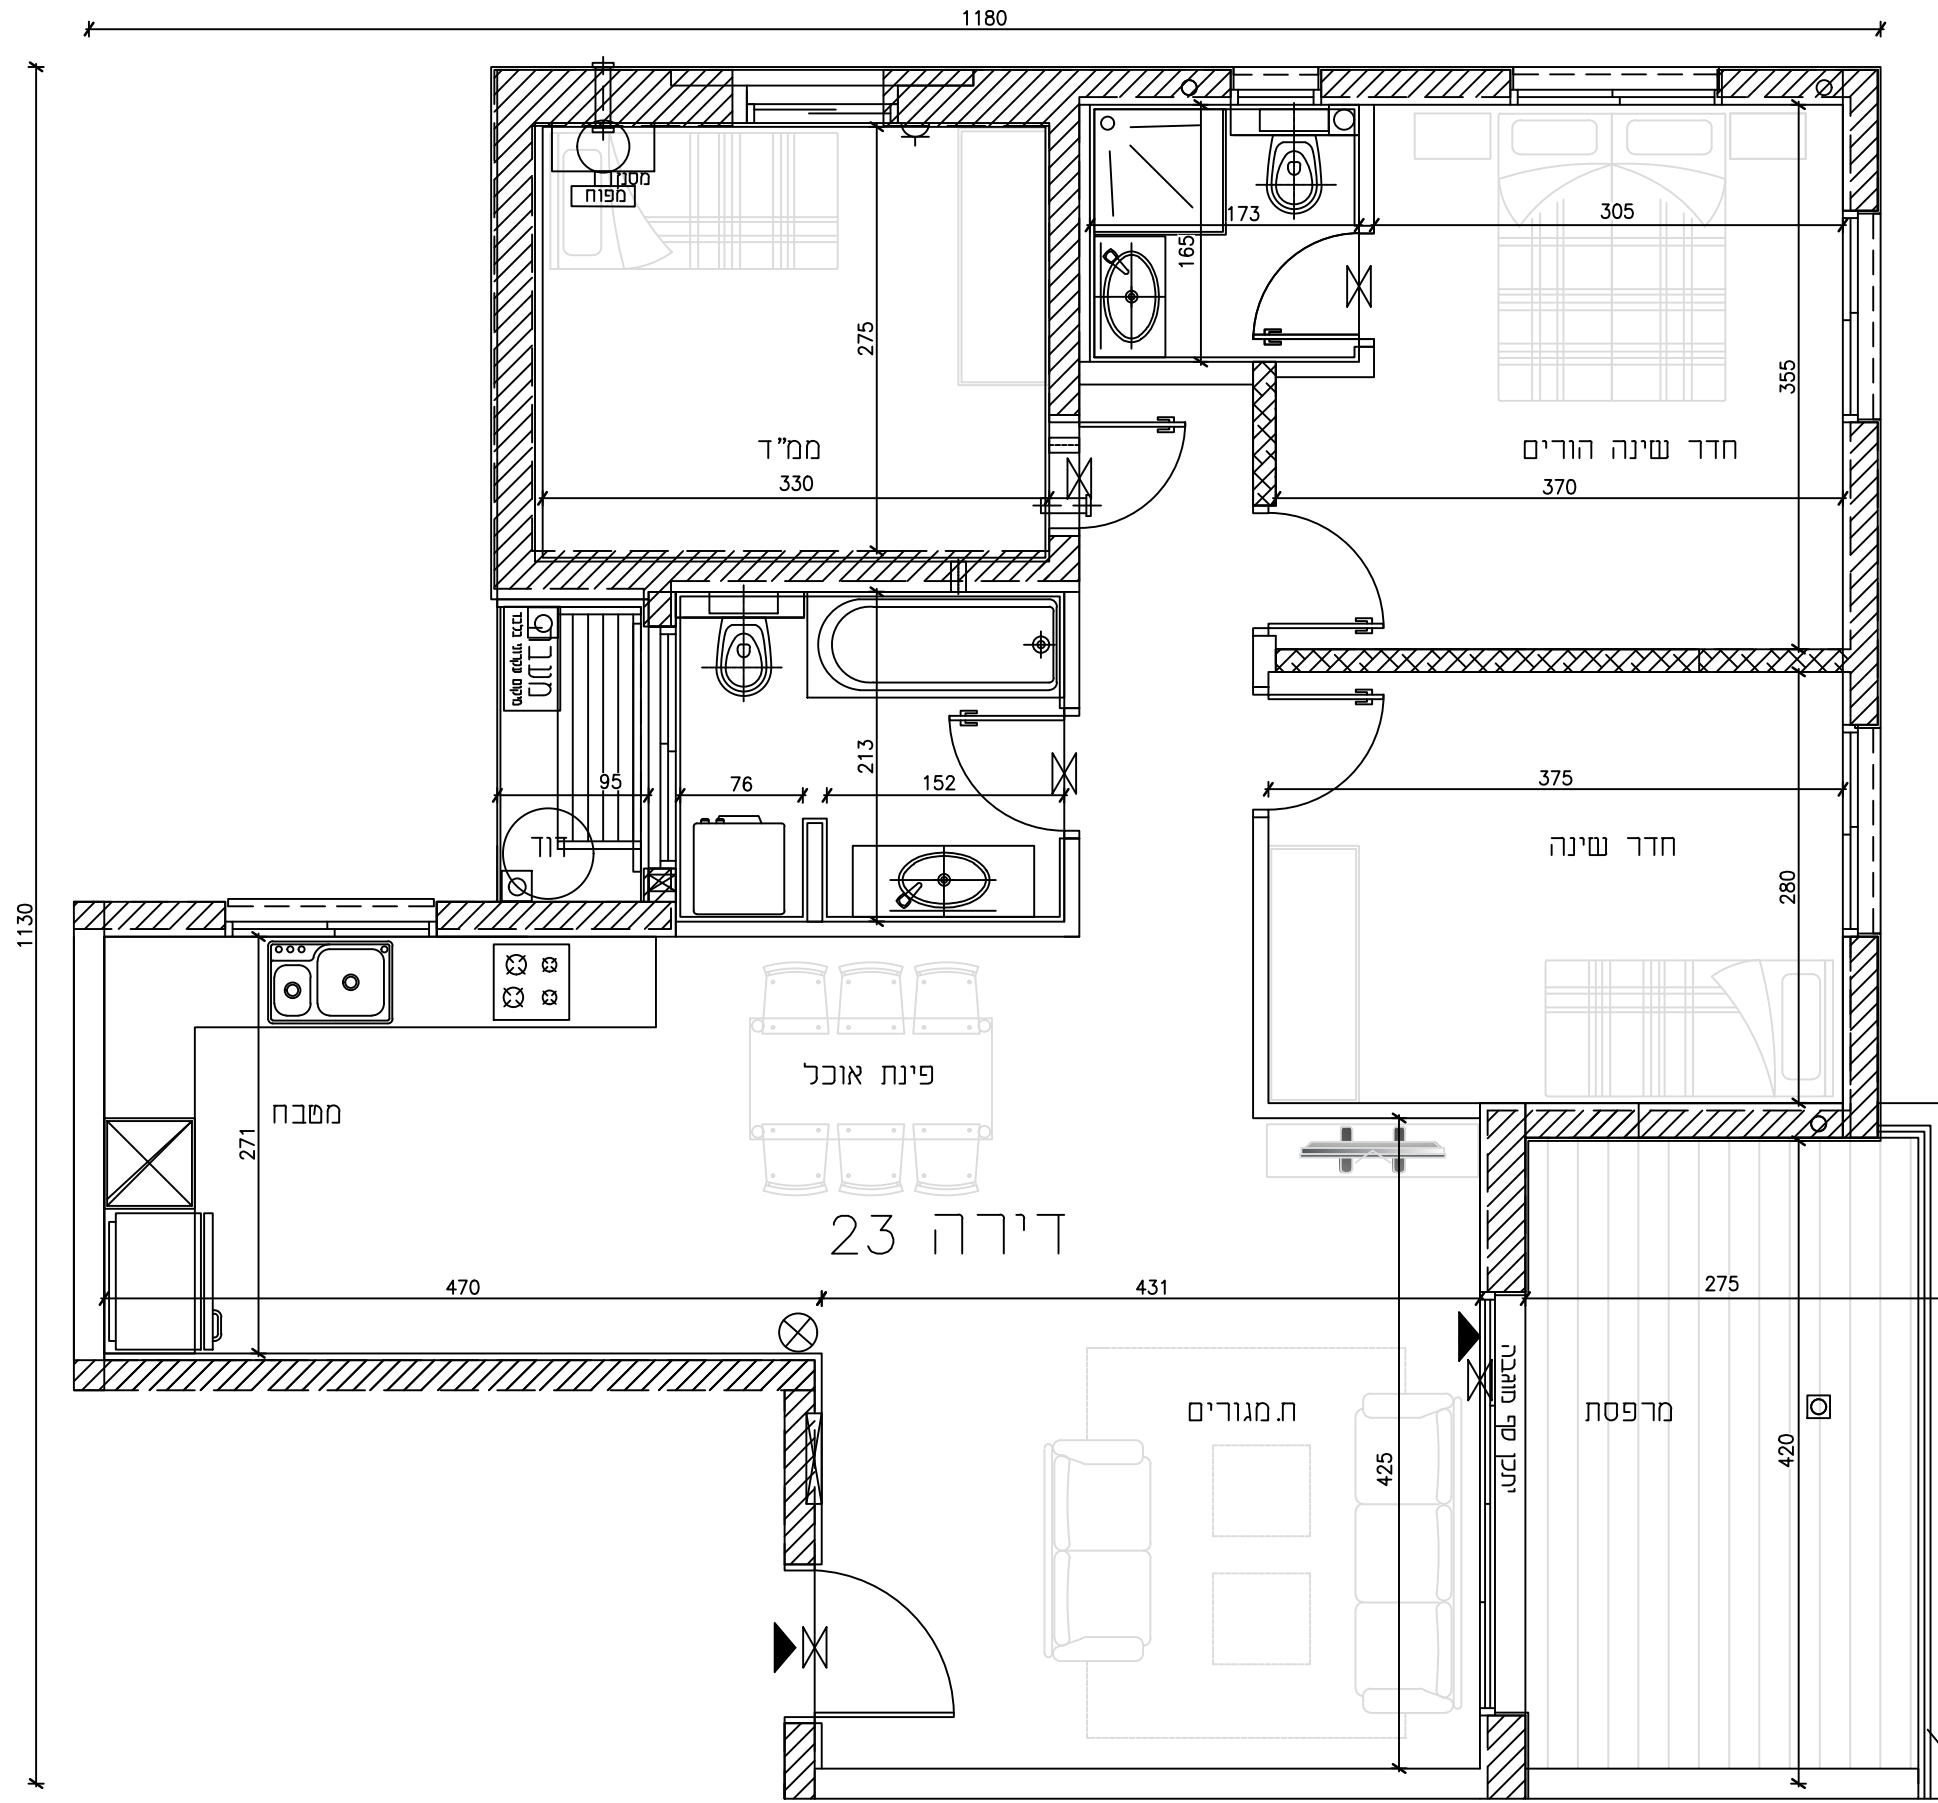

מעקה בנוי H=0.10
מעקה קל H=1.10