
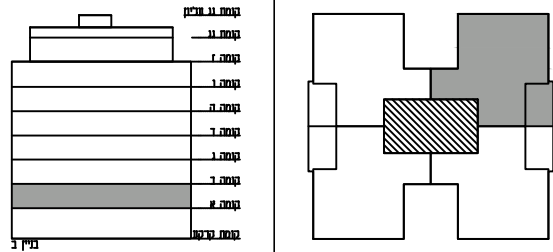


פרויקט: בני עיש

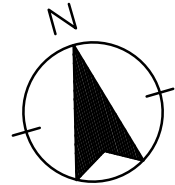

בנין ב

תכנית דירה מס' 3

קומה מס' א

קנ"ח 1:50

מס' חדרים - 4


C-047

חתימת הלקוח:

חתימת החברה:

יתכנו שינויים והתאמות ככל שידרשו-

על ידי הרשויות המוסמכות, המתכננים והיועצים השונים

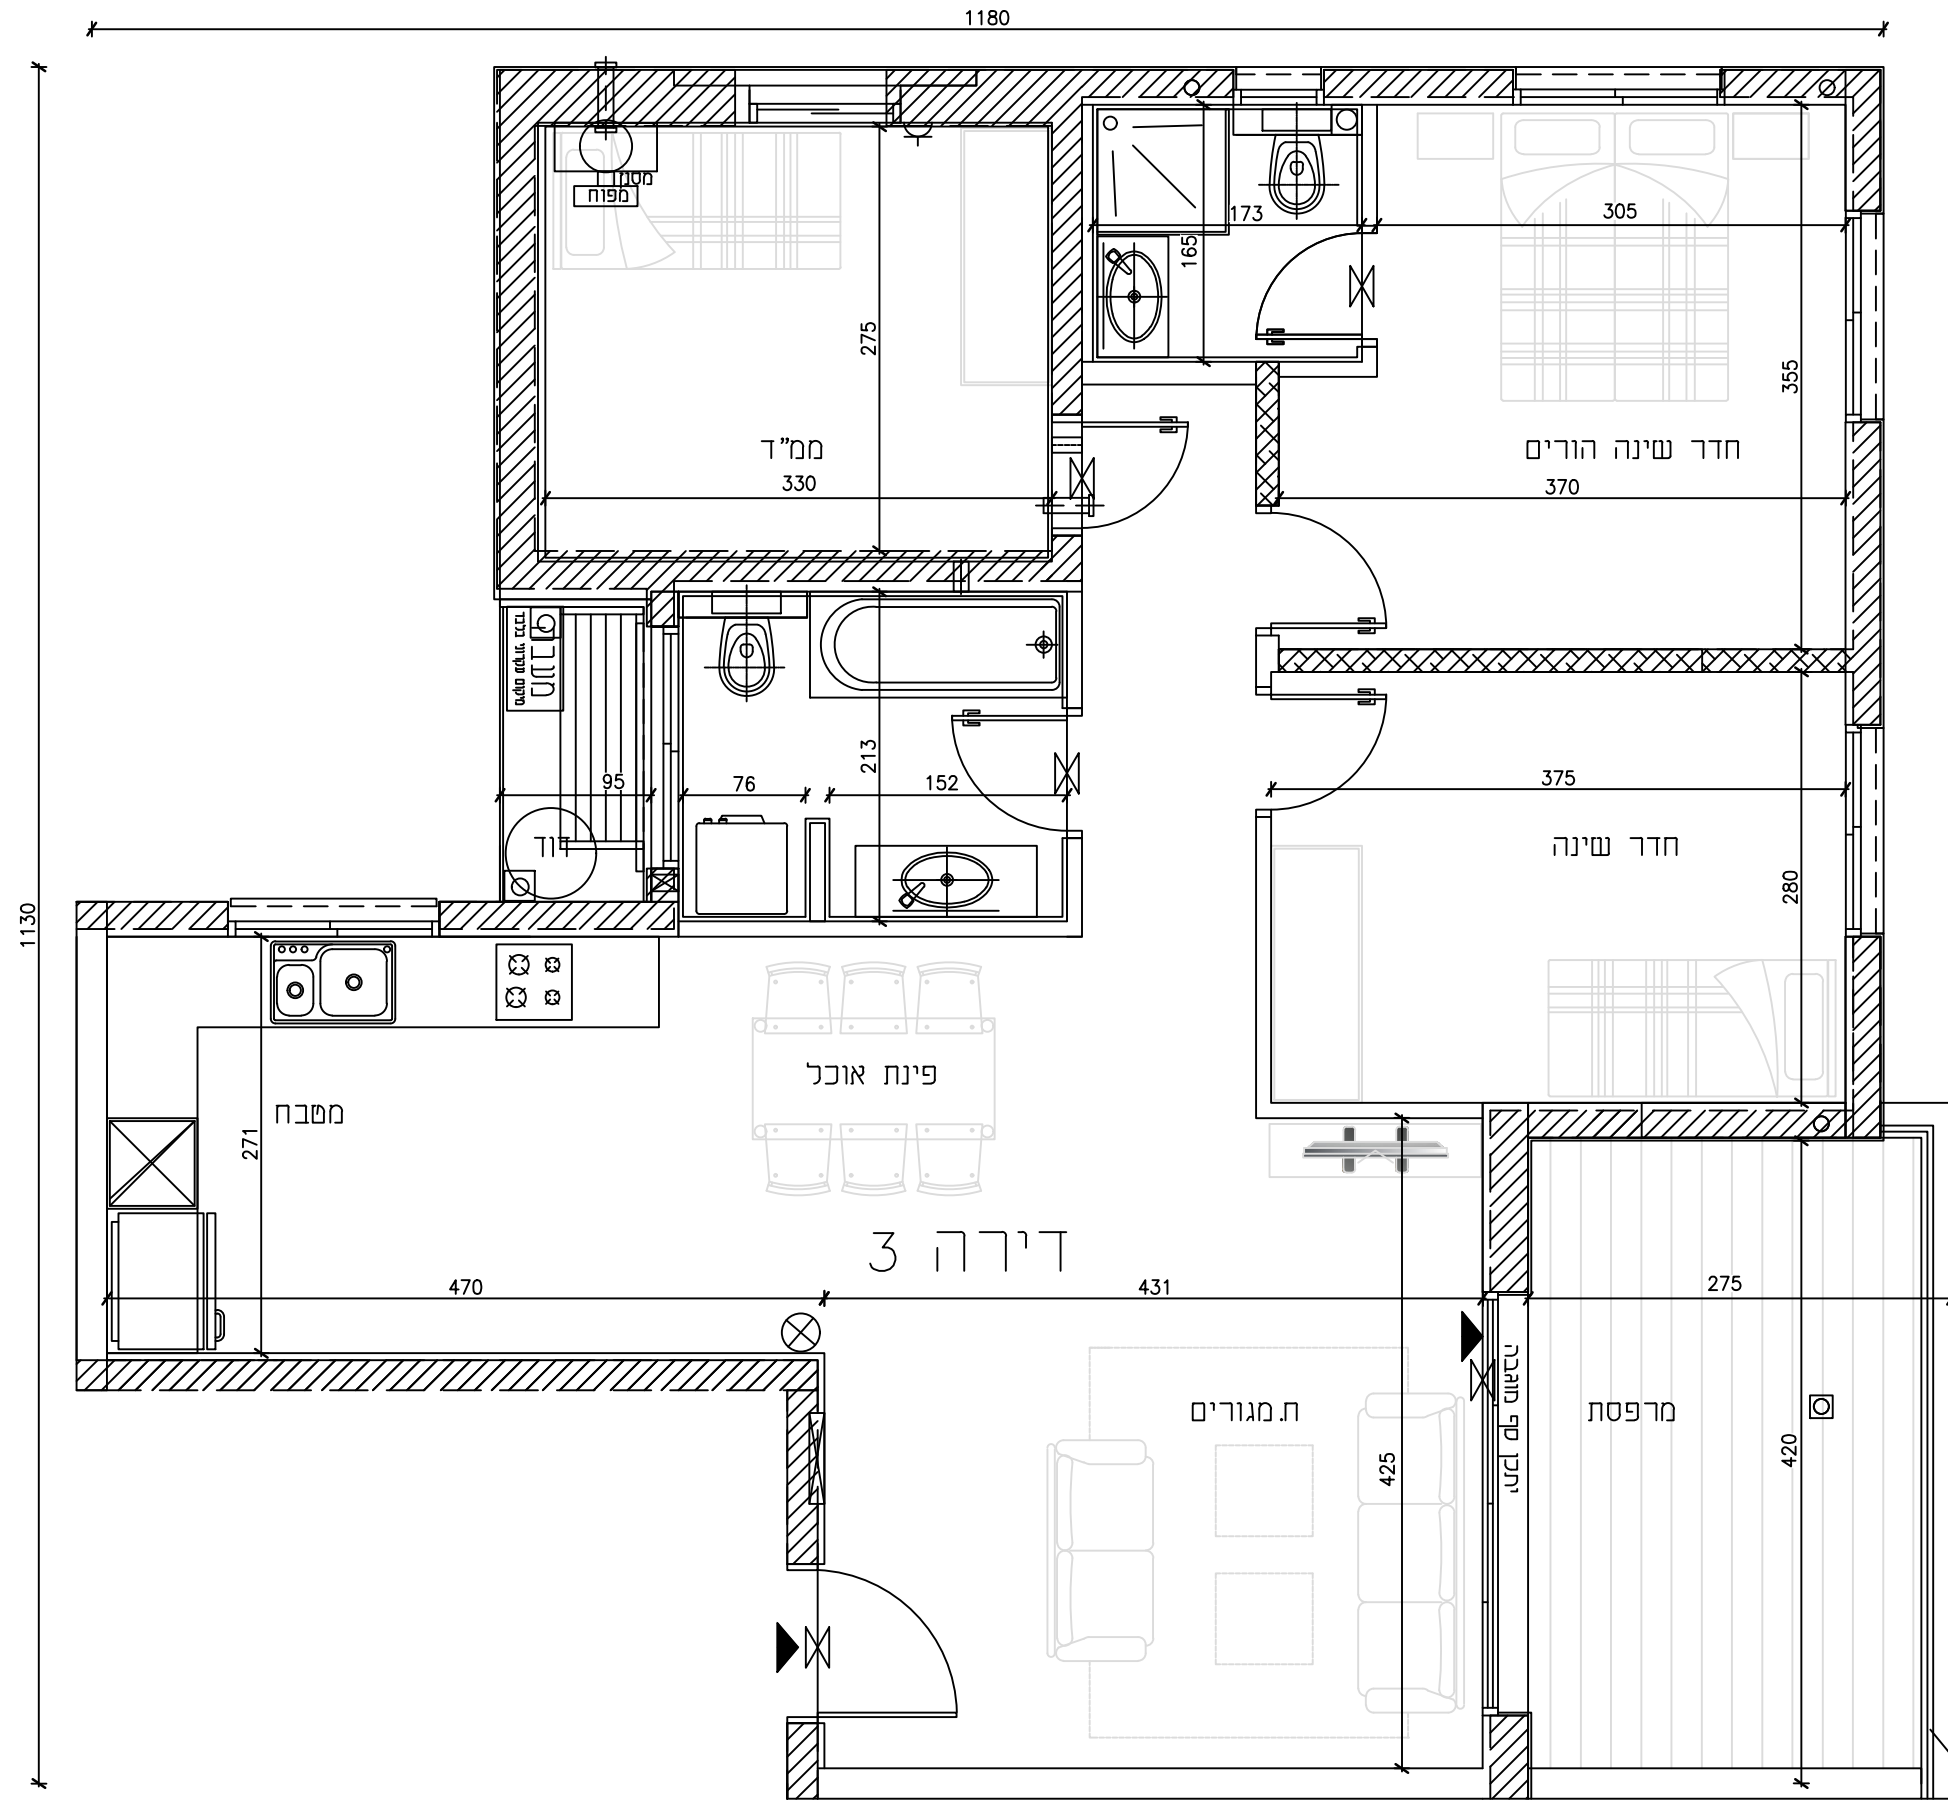

$$\frac{\text{מעקה בנוי } H=0.10}{\text{מעקה קל } H=1.10}$$