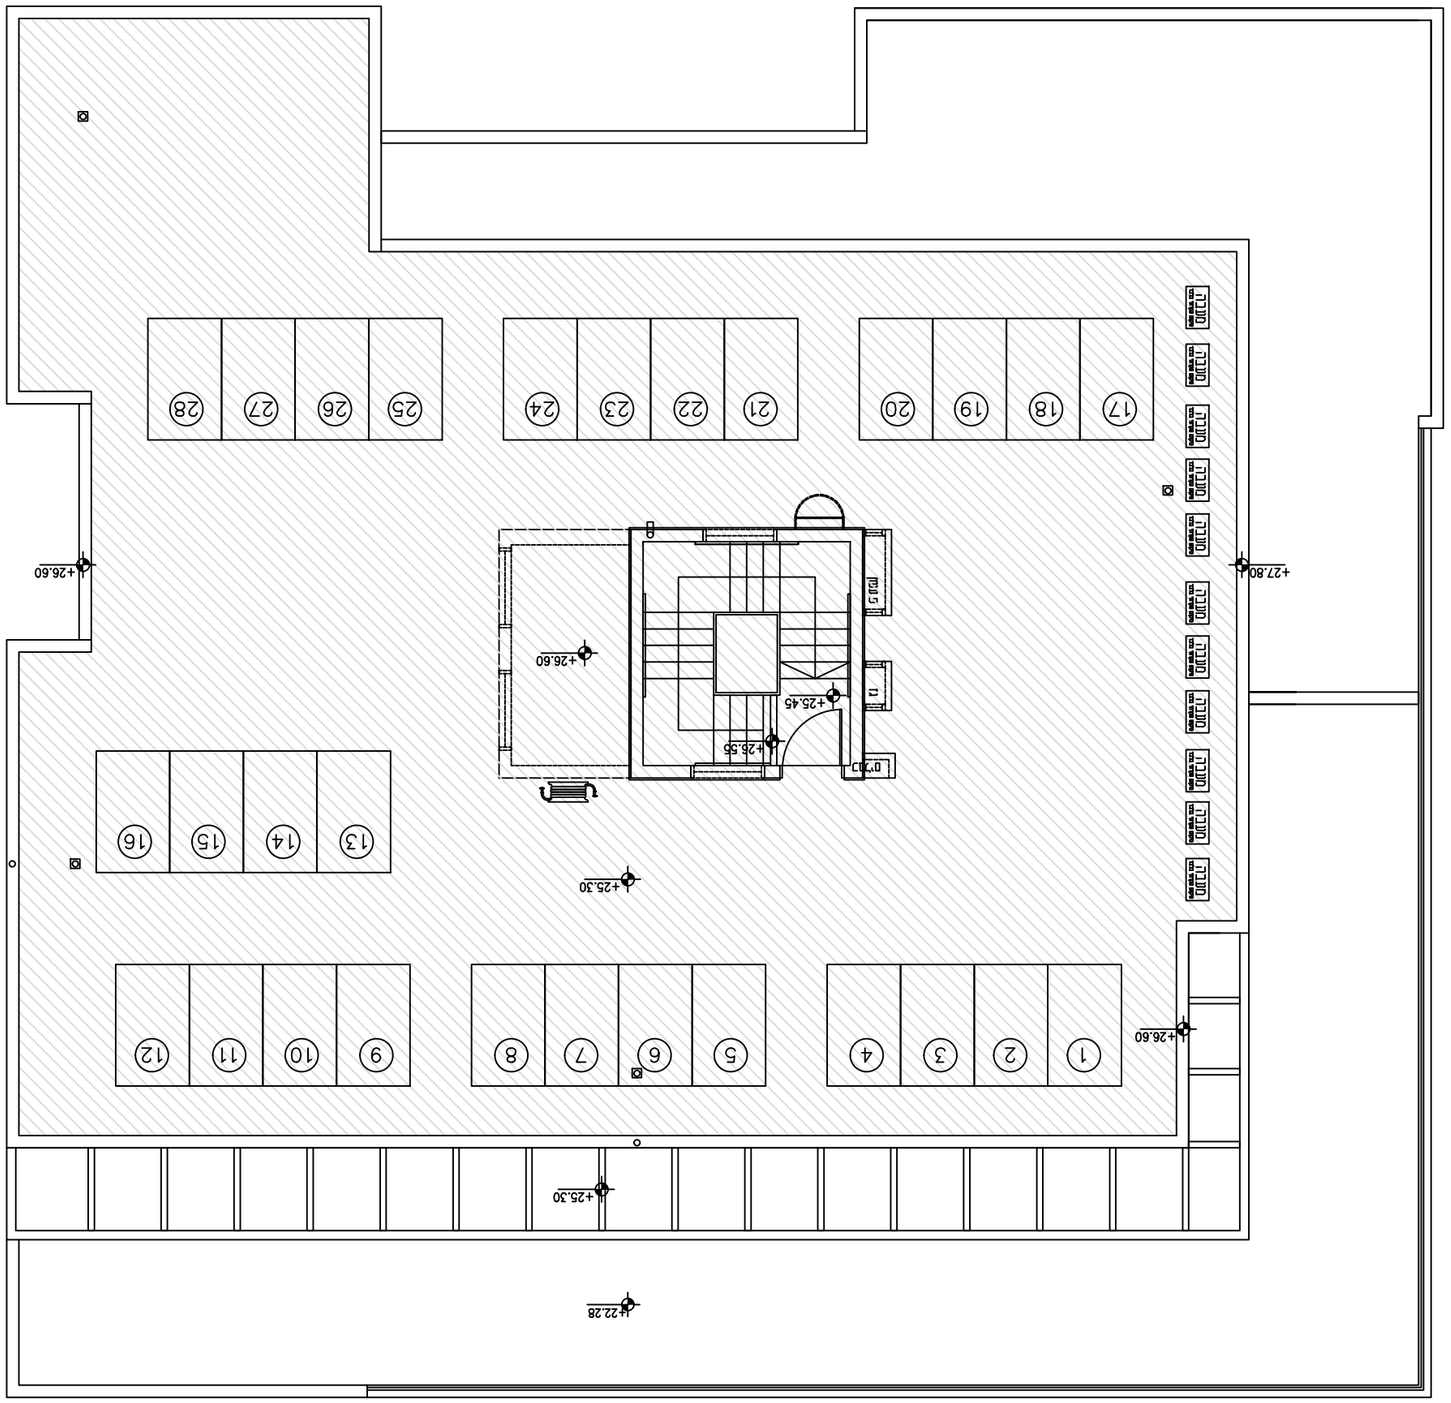

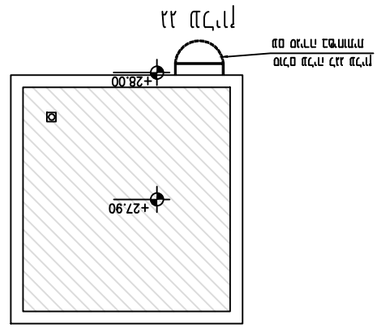


מס' תכנית: _____

מס' גרסה: _____

קנ"מ 1:100

חברת מבנים בע"מ

שכונת מגדים

בניין 3

מס' מגרש: 44+45

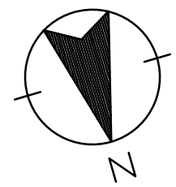

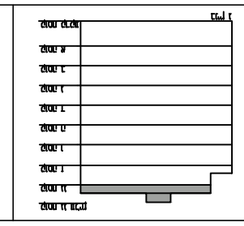

מגיש: בר. מ.מ

